

S A T Z U N G

**der Stadt Salzwedel über die Förmliche
Festlegung des Sanierungsgebietes
"Salzwedel Altstadt"**

§ 1

Festlegung des Sanierungsgebietes

Im nachfolgend näher beschriebenen Gebiet liegen städtebauliche Mißstände vor, die im Ergebnis der vorbereitenden Untersuchungen gem. § 1 141 BauGB festgestellt wurden. Dieses Gebiet soll durch städtebauliche Sanierungsmaßnahmen wesentlich verbessert werden. Das insgesamt 42 ha umfassende Gebiet wird hiermit als Sanierungsgebiet förmlich festgelegt und erhält die Bezeichnung "Salzwedel Altstadt".

Das Sanierungsgebiet umfaßt alle Grundstücke und Grundstücksteile innerhalb der in den Lageplänen markierten, im Maßstab 1:1000 abgegrenzten Fläche. Die Lagepläne sind Bestandteil dieser Satzung und als Anlage beigefügt, einerseits mit Kennzeichnung der Flure und Flurstücke, andererseits mit Kennzeichnung der Straßen und Hausnummern.

§ 2


Verfahren

Die Sanierungsmaßnahme wird unter Anwendung der besonderen sanierungsrechtlichen Vorschriften der §§ 152 bis 156 BauGB durchgeführt.

§ 3

Inkrafttreten

Diese Satzung wird gemäß § 143 Abs. 2 BauGB mit ihrer Bekanntmachung rechtsverbindlich.

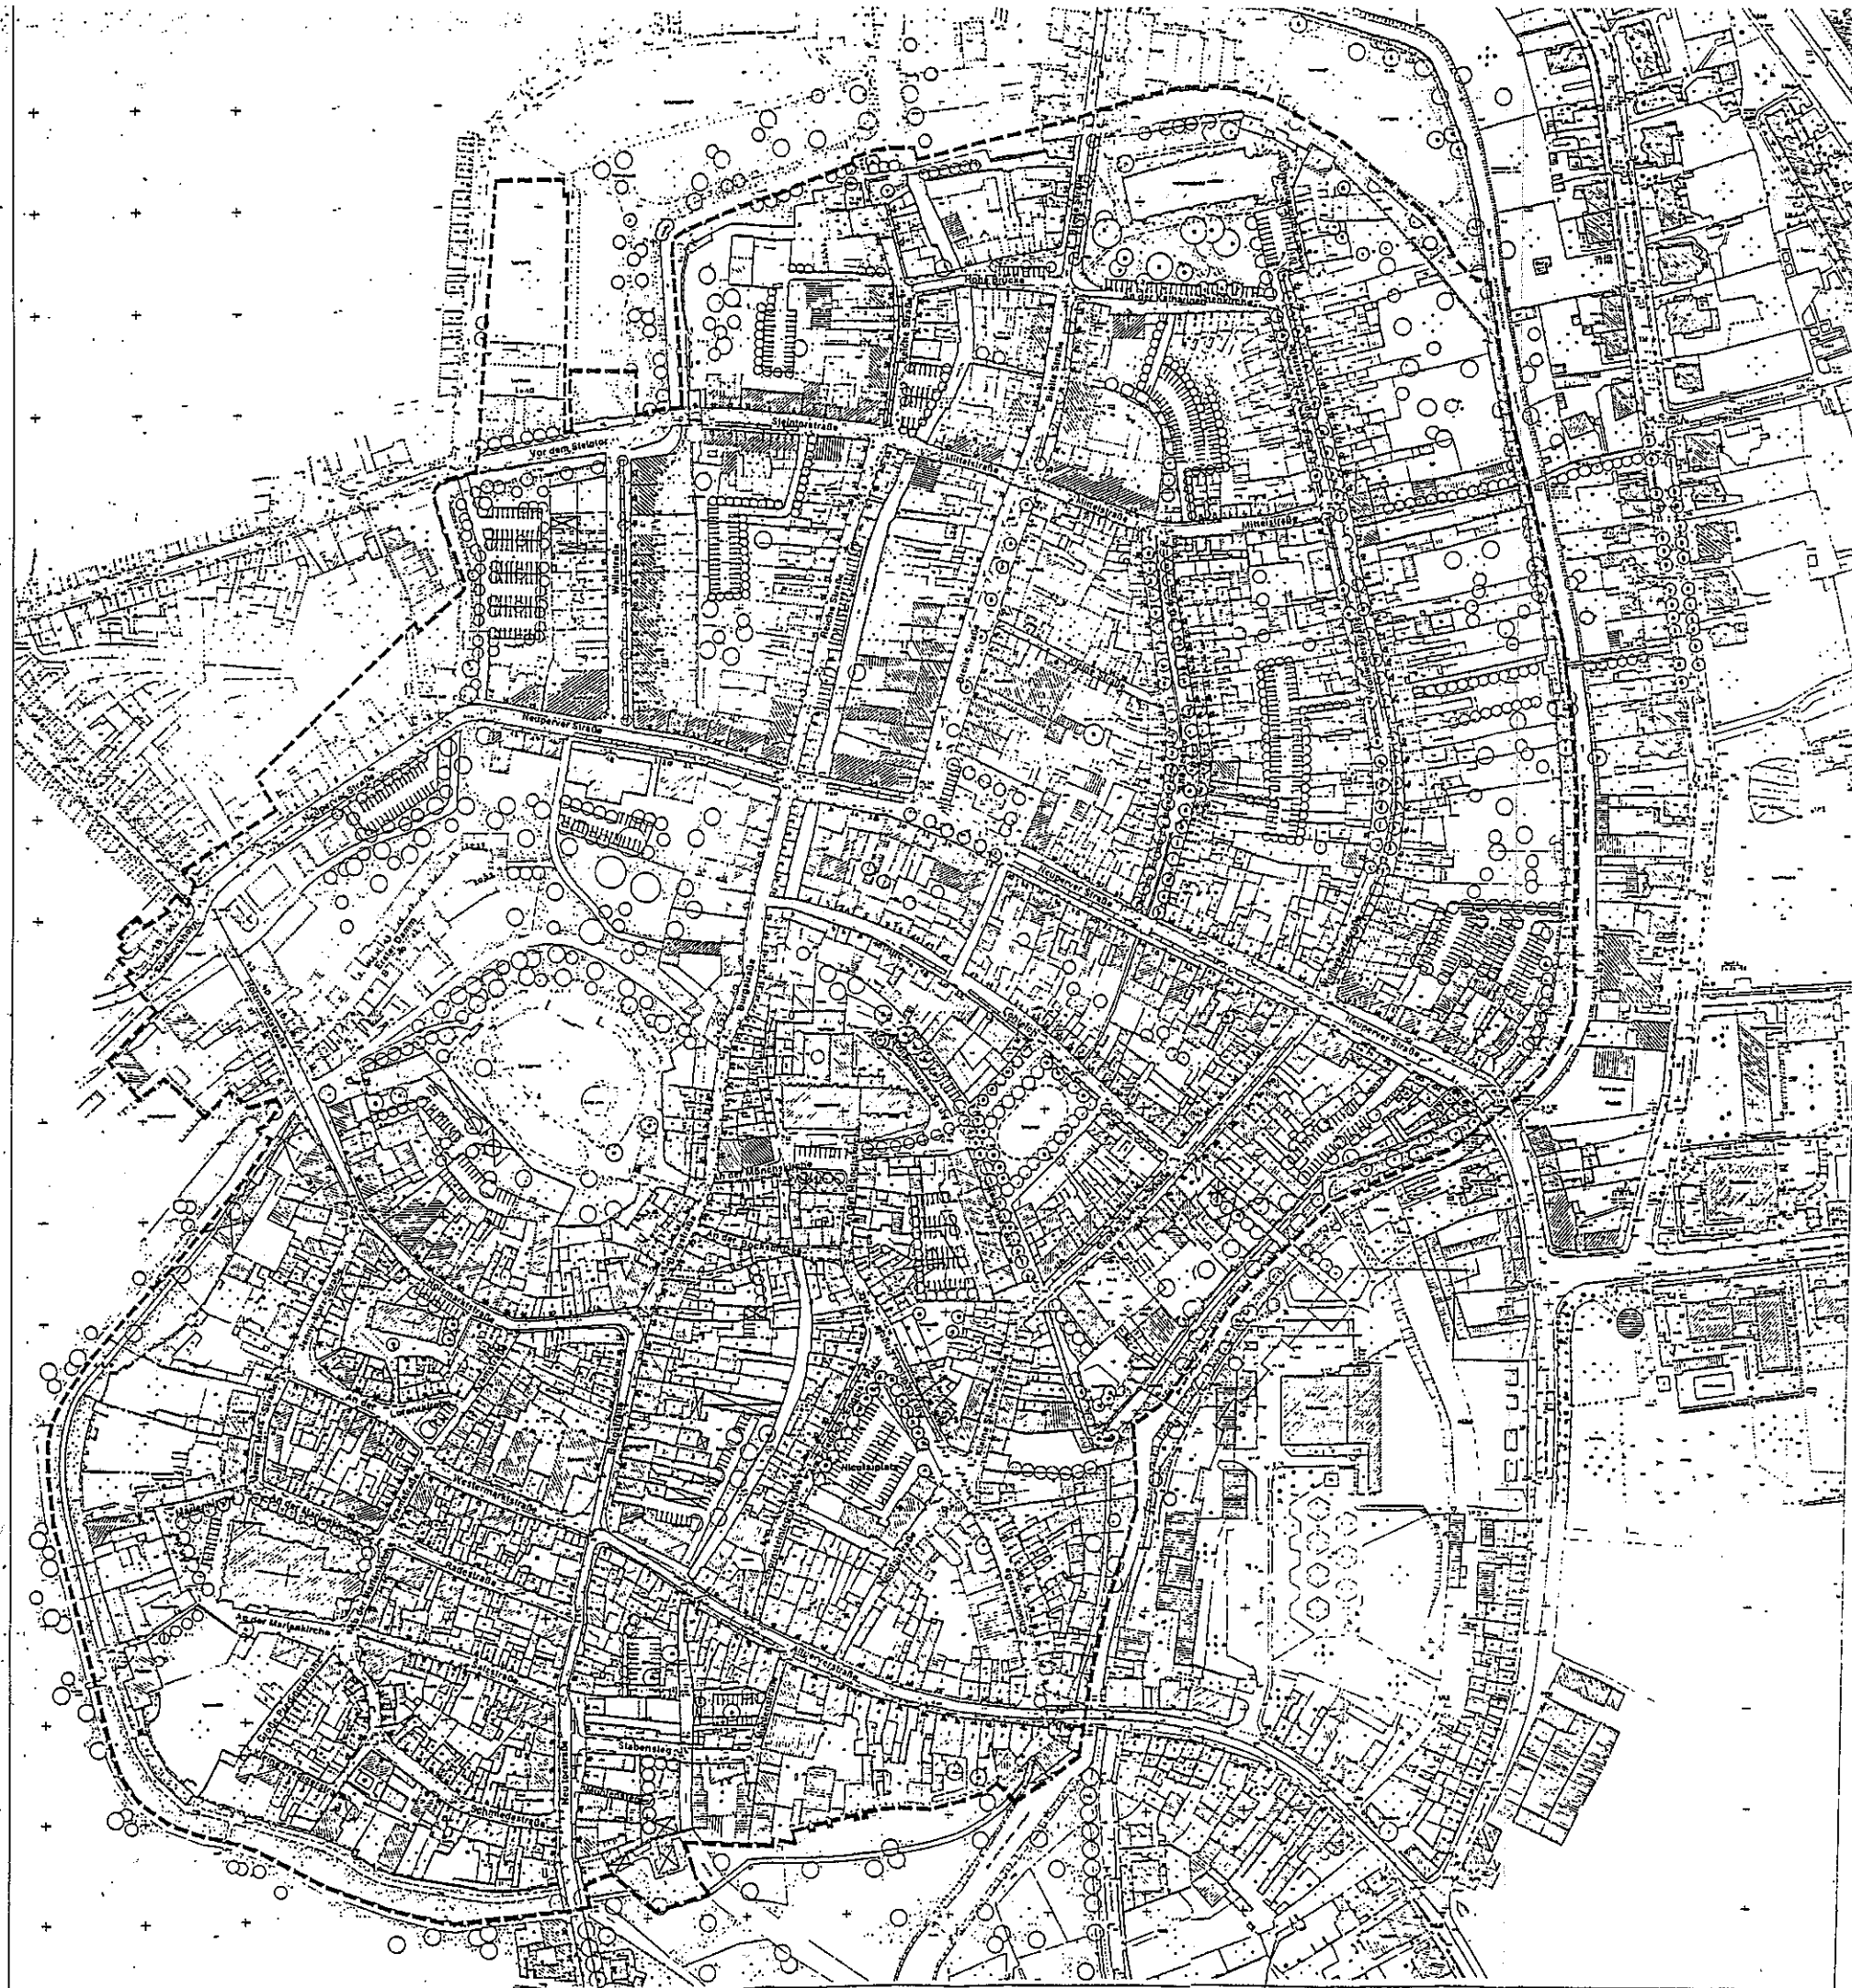

Regierungspräsidium Magdeburg
Genehmigt gemäß Verfügung
vom heutigen Tage

Mit Aufträgen/Maßnahmenhinweisen
Magdeburg, den 14.05. 1996
Im Auftrage


 





[Handwritten signature]

PLAN ZUR SATZUNG DER
STADT SALZWEDEL

ÜBER DIE FÖRMICHE
FESTLEGUNG DES
SANIERUNGSGEBIETES
"SALZWEDEL - ALTSTADT"

PLAN : STRASSEN UND
HAUSNUMMERN

SALZWEDEL

-  Flurstück bebaut
-  Flurstück frei
-  Flurstück ungenutzt (Eigentum des Volkes)
-  Flurstücksgrenze
-  Flurstücknummer
-  Hausnummer
-  Stadt- und Siedlungsgrenze

Festlegung der Flurstücksgrenzen
 für die Flurstück 1 bis 60 der Stadt Salzwedel
 (Mietverhältnisse)

Gemeinde: Salzwedel
 Ortsteil: Salzwedel
 Flurstück: 48, 49, 50, 51, 52, 53, 54, 55, 56, 57, 58, 59, 60, 61, 62

Aufgestellt am 19.09.1984
 Katasteramt Salzwedel am 19.09.1984



**PLAN ZUR SATZUNG DER
 STADT SALZWEDEL
 ÜBER DIE FÖRMICHE
 FESTLEGUNG DES
 SANIERUNGSGEBIETES
 "SALZWEDEL - ALTSTADT"**

Plan: FLURSTÜCKE

