


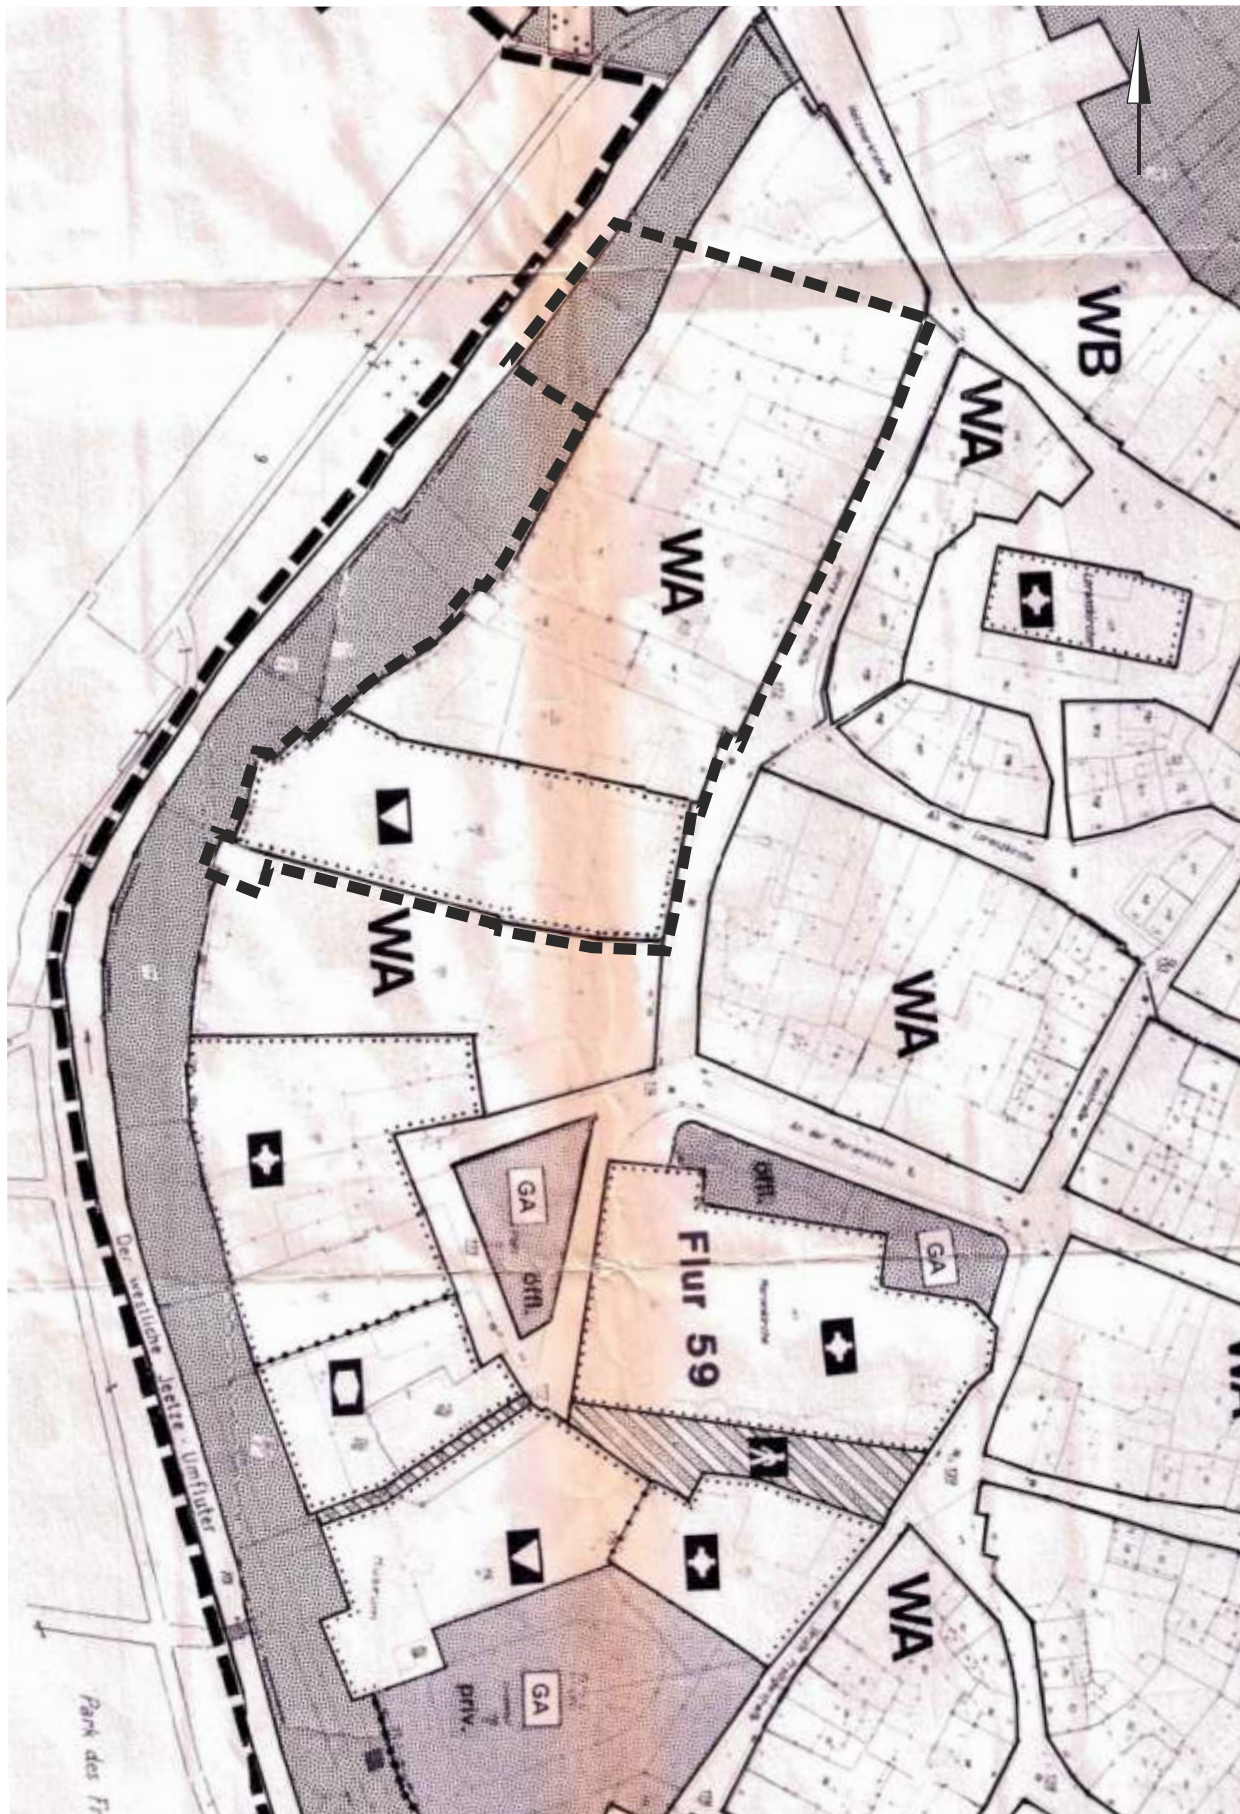

----- Geltungsbereich der 3. Änderung des Bebauungsplans ohne Maßstab

Auszug aus dem Bebauungsplan Nr. 8-92 (E) „Salzwedel Innenstadt“