


Anlage 2 zum Aufstellungsbeschluss 2021/296

1. Änderung und Ergänzung des
Bebauungsplanes Nr. 38-08
"Erweiterung Gummiwerk"
der Hansestadt Salzwedel

Gemarkung Krinau, Flur 5

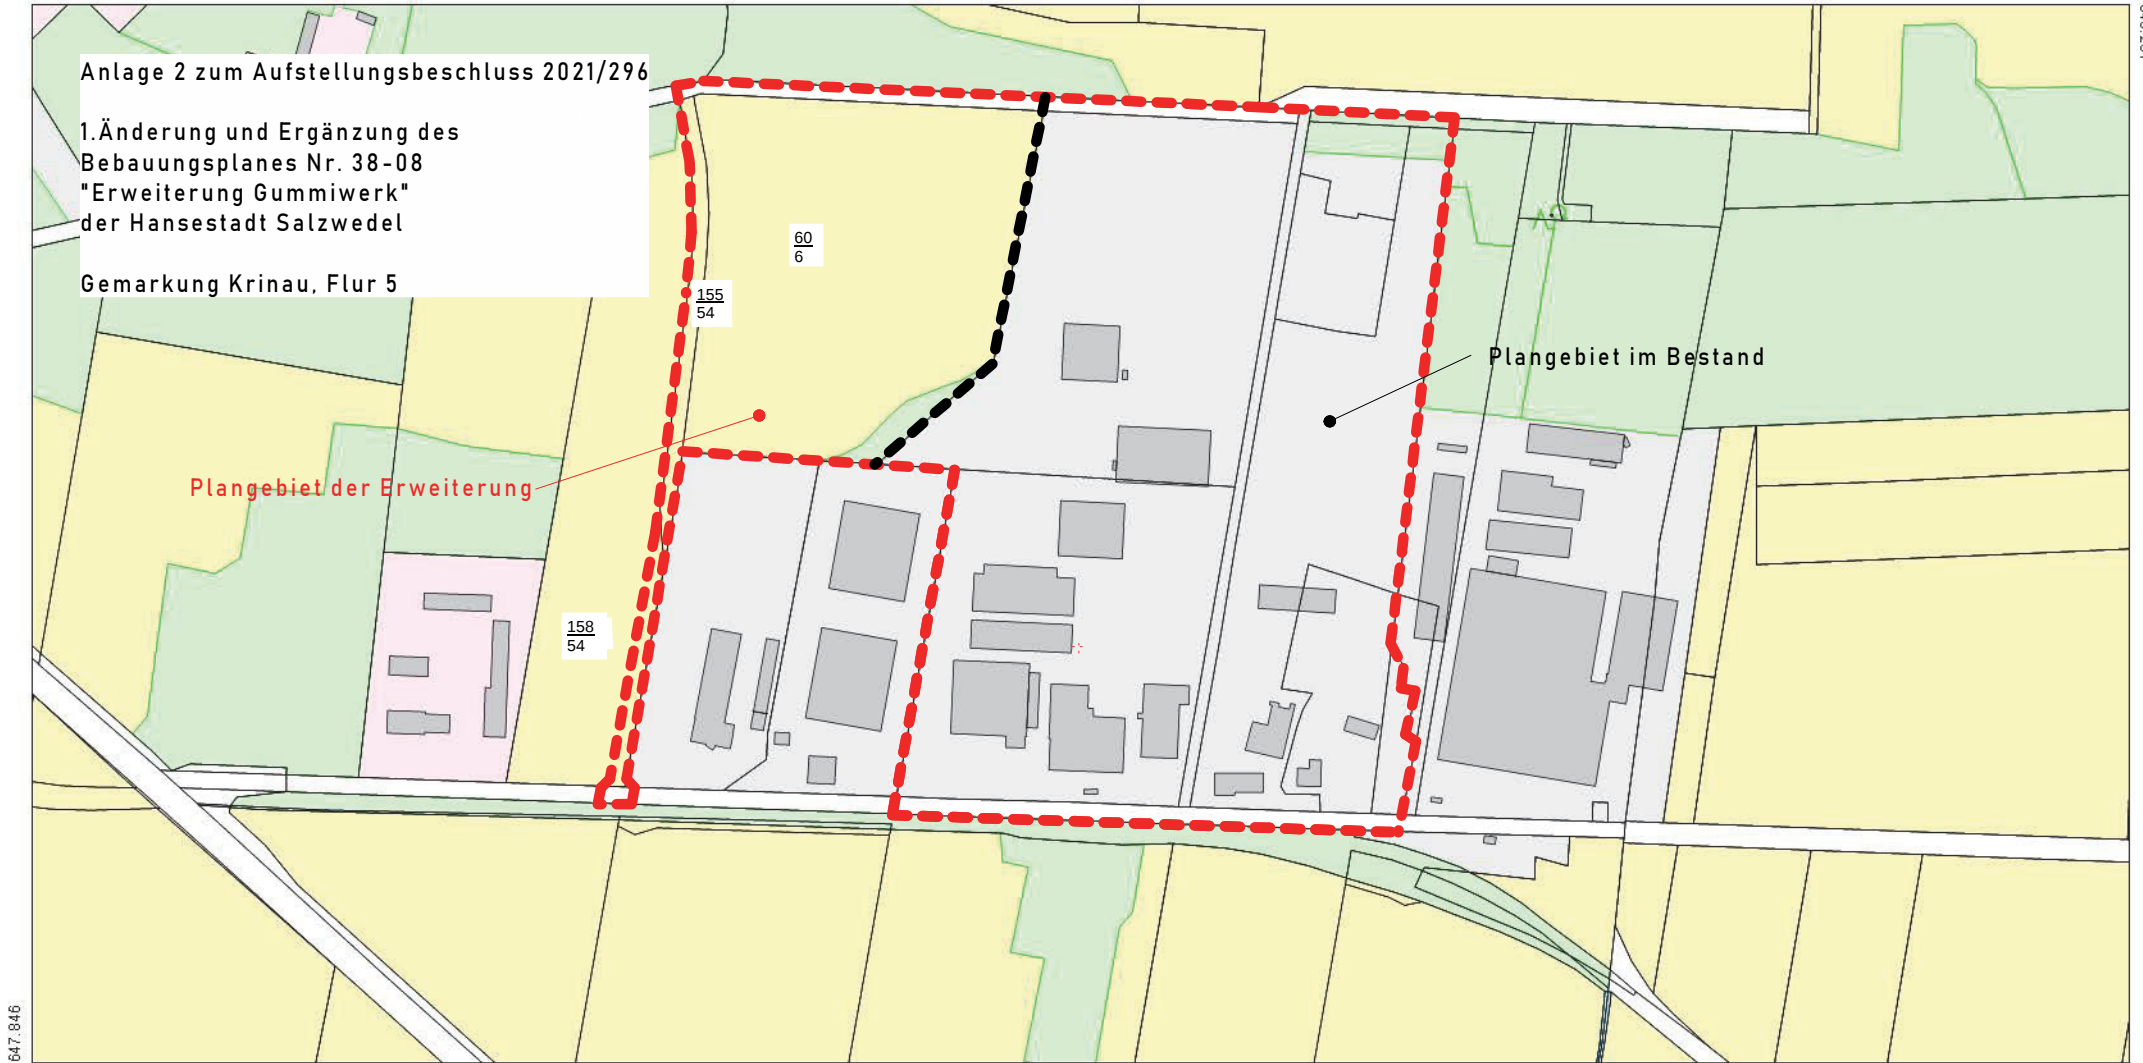

SACHSEN-ANHALT

**Landesamt für Vermessung und
Geoinformation Sachsen-Anhalt**

Telefon: 0391 567-8585

Fax: 0391 567-8686

E-Mail: service.lvermgeo@sachsen-anhalt.de

Internet: <https://www.lvermgeo.sachsen-anhalt.de>

0 0,04 0,08 0,16 0,24
Kilometer

Maßstab 1:5.000

Bezugssystem ETRS 1989 UTM Zone 32N

Sachsen-Anhalt-Viewer

erstellt am: 13.08.2021

© GeoBasis-DE / LVermGeo 2021