


5. Änderung Flächennutzungsplan - Photovoltaik Bahnlinie Ritze

Anlage zum Beschluss Nr. 2022/352

Legende

 Grenze Geltungsbereich PV Bahnlinie Ritze

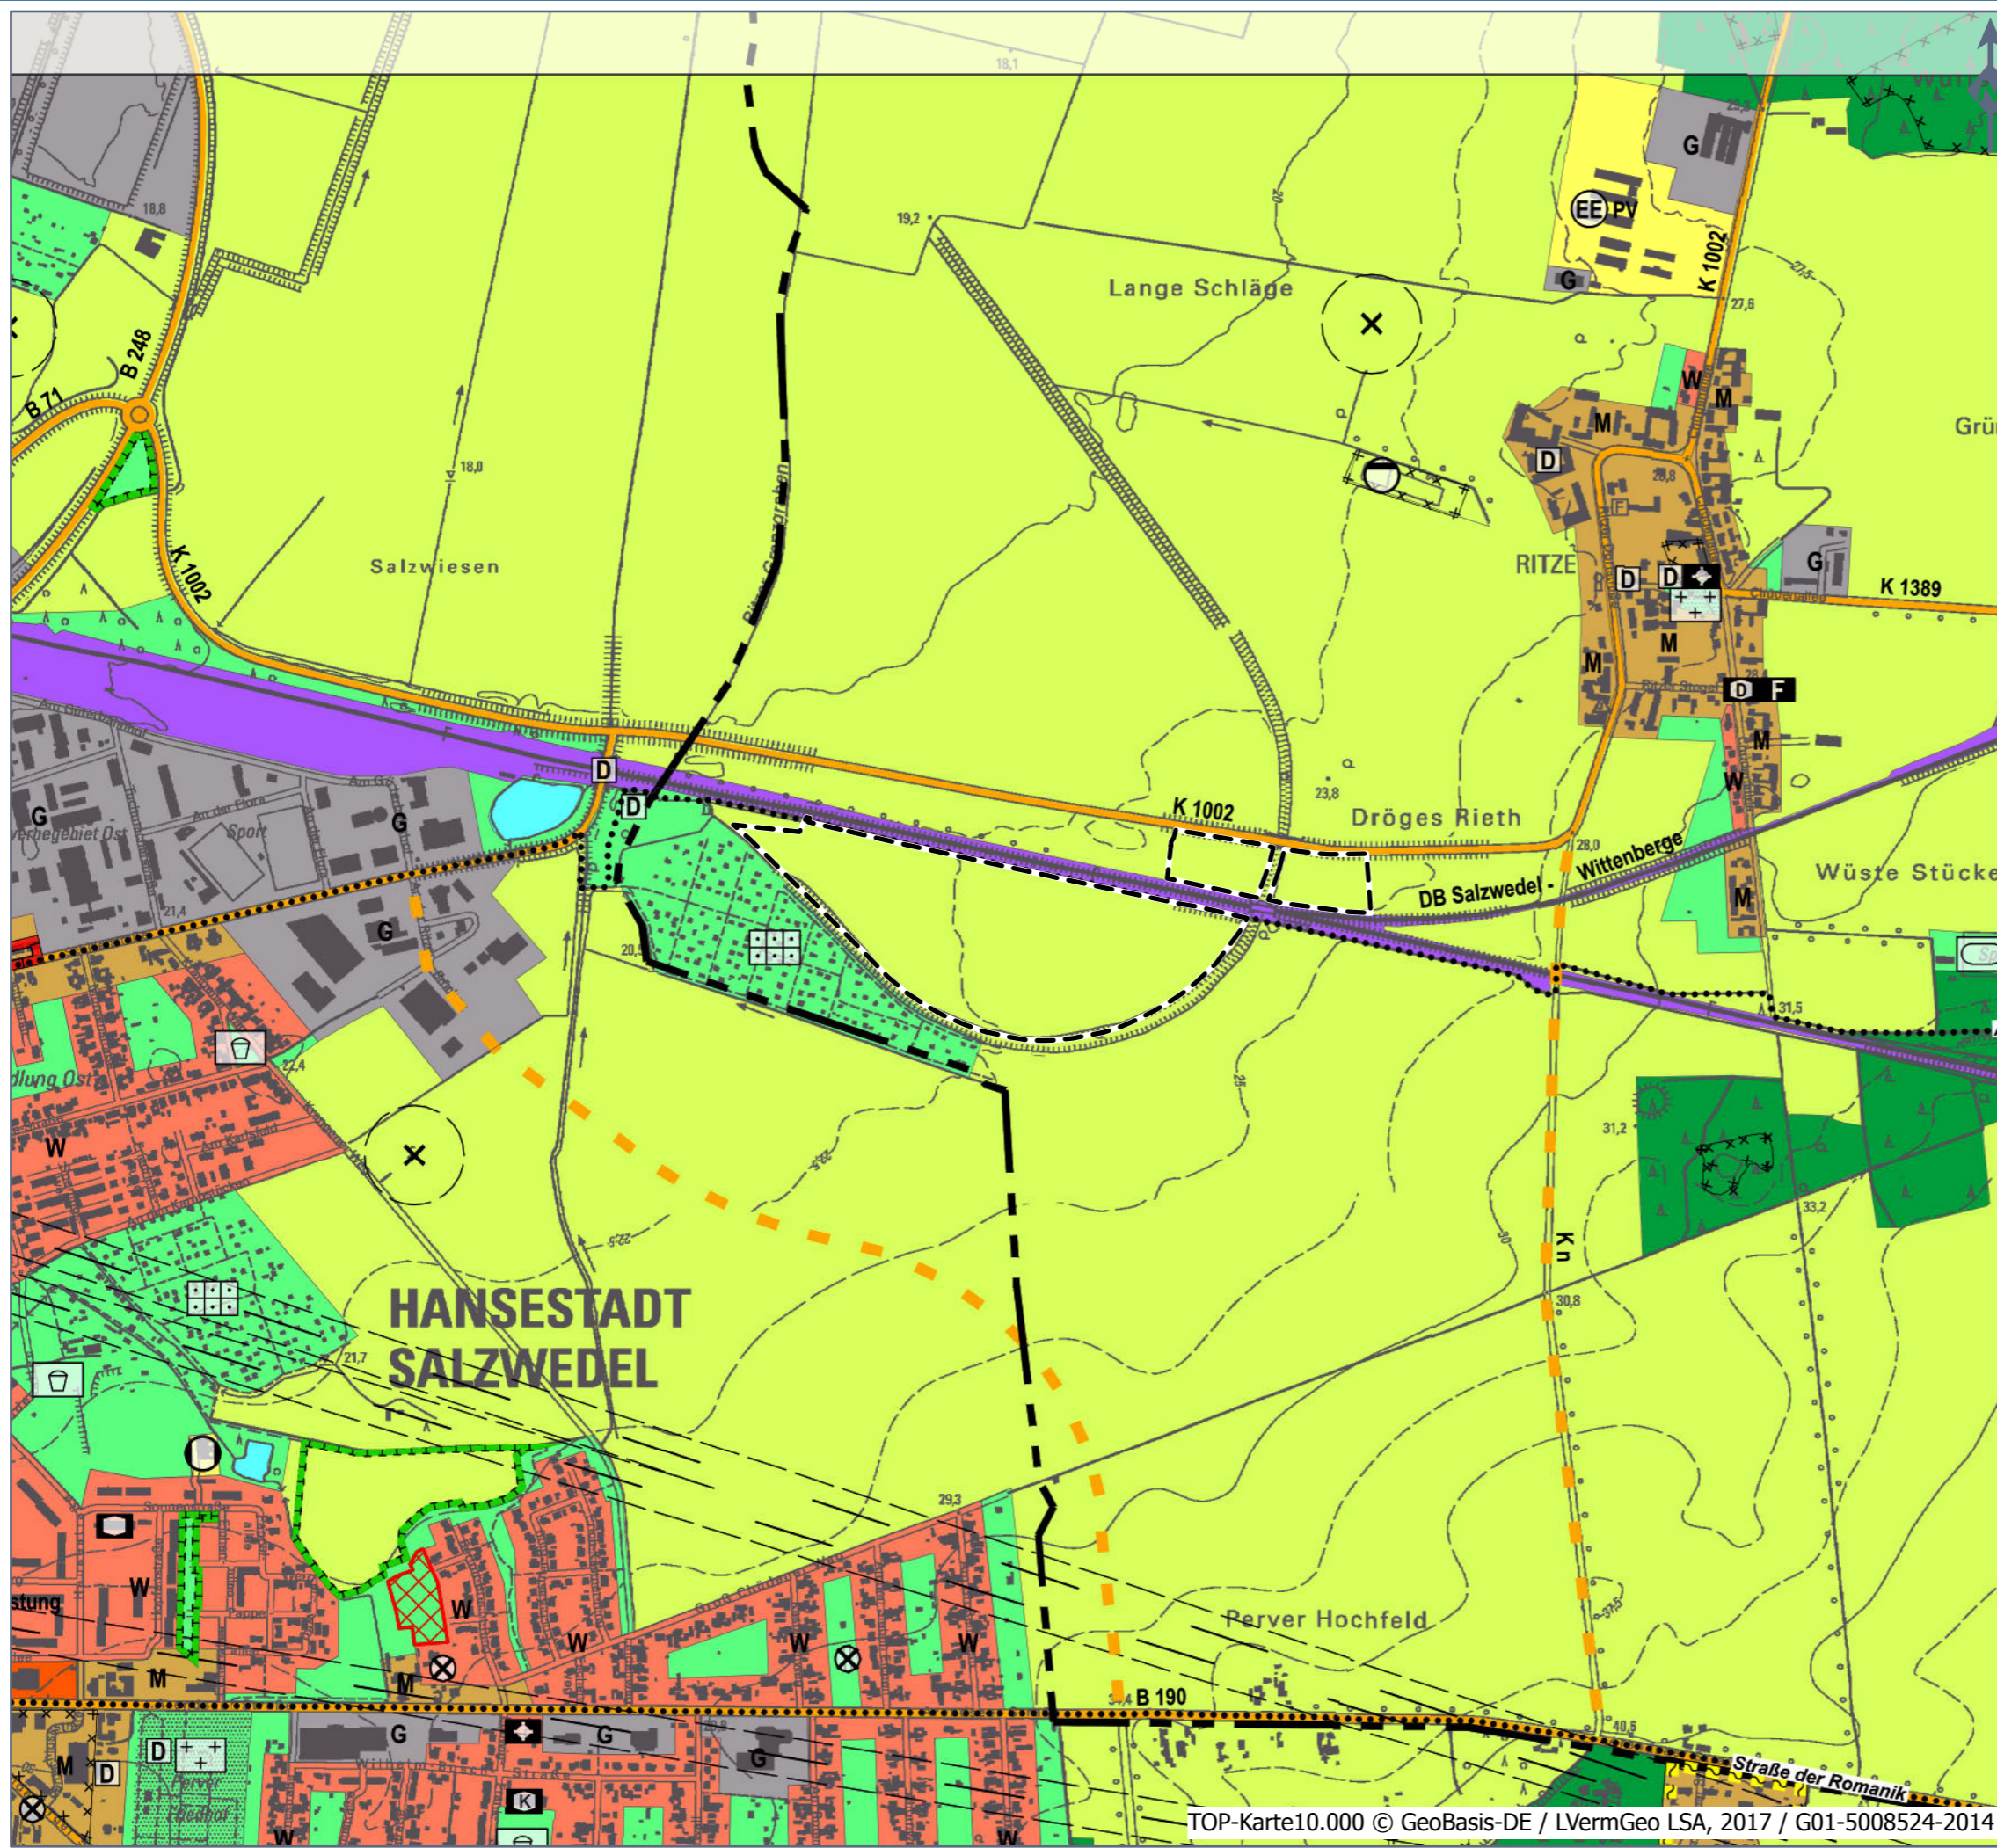

1:10.000



Erstellt: 03.01.2022
Anwender: ALTUS AG
Kleinoberfeld 5
76135 Karlsruhe
Gezeichnet: E. Schifani

Geprüft: N. Schulze

Im Auftrag von: T. Held

ETRS 1989 UTM Zone 32N
Layout entspricht Format DIN A3