


Anlage
Hansestadt Salzwedel
6. Änderung
Flächennutzungsplan
Abgrenzung des
Änderungsbereiches

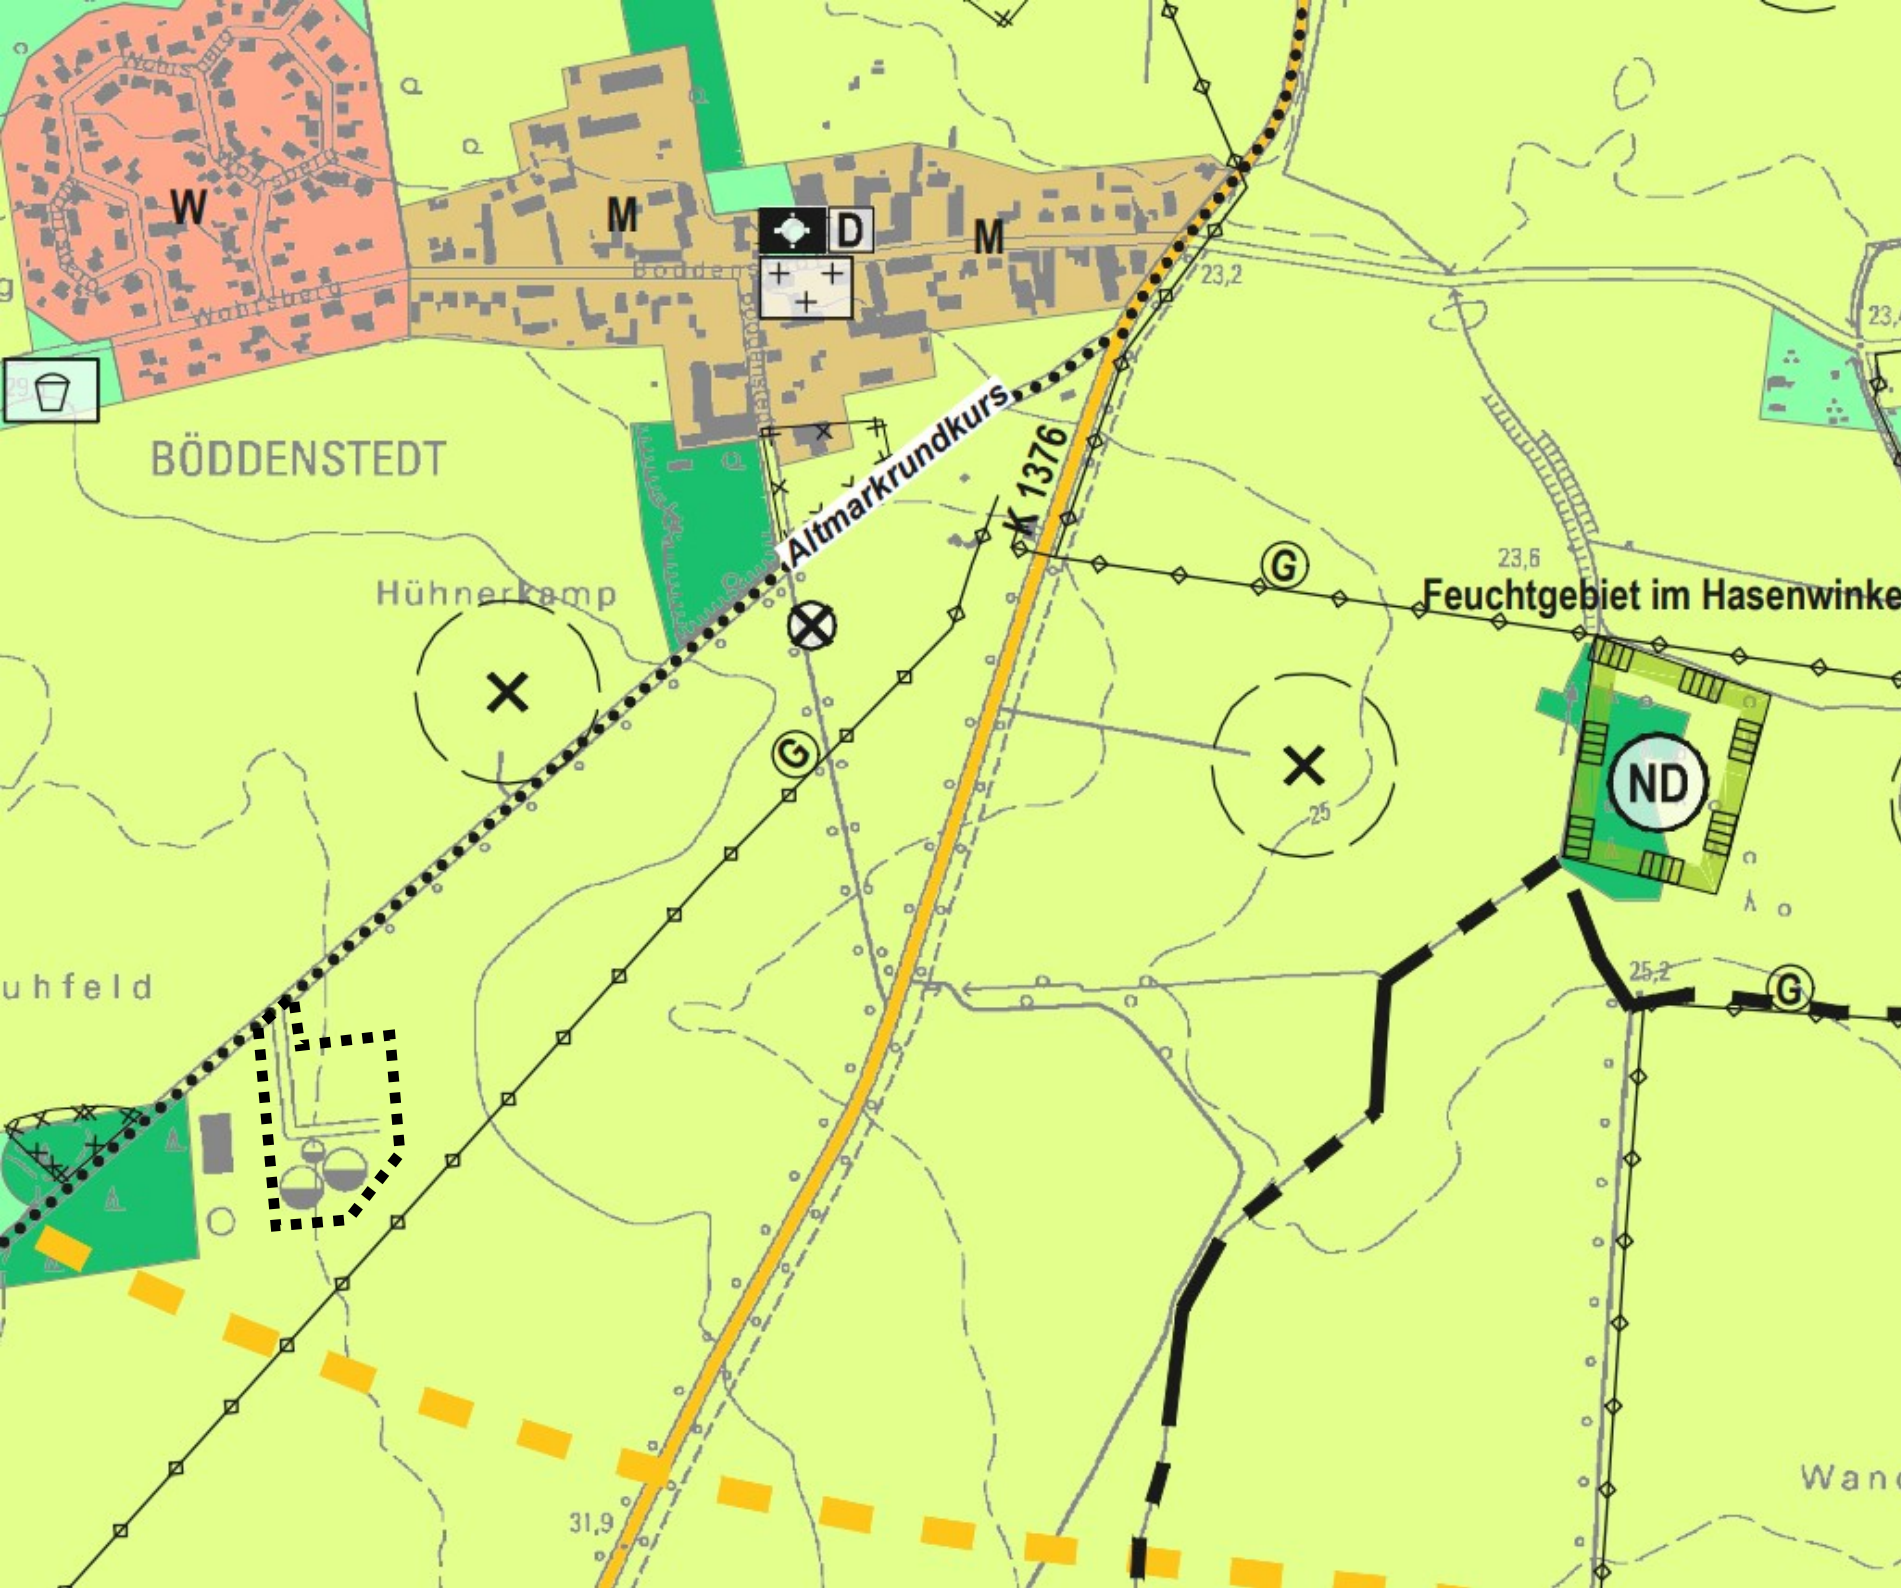


Änderungsbereich im
Flächennutzungsplan