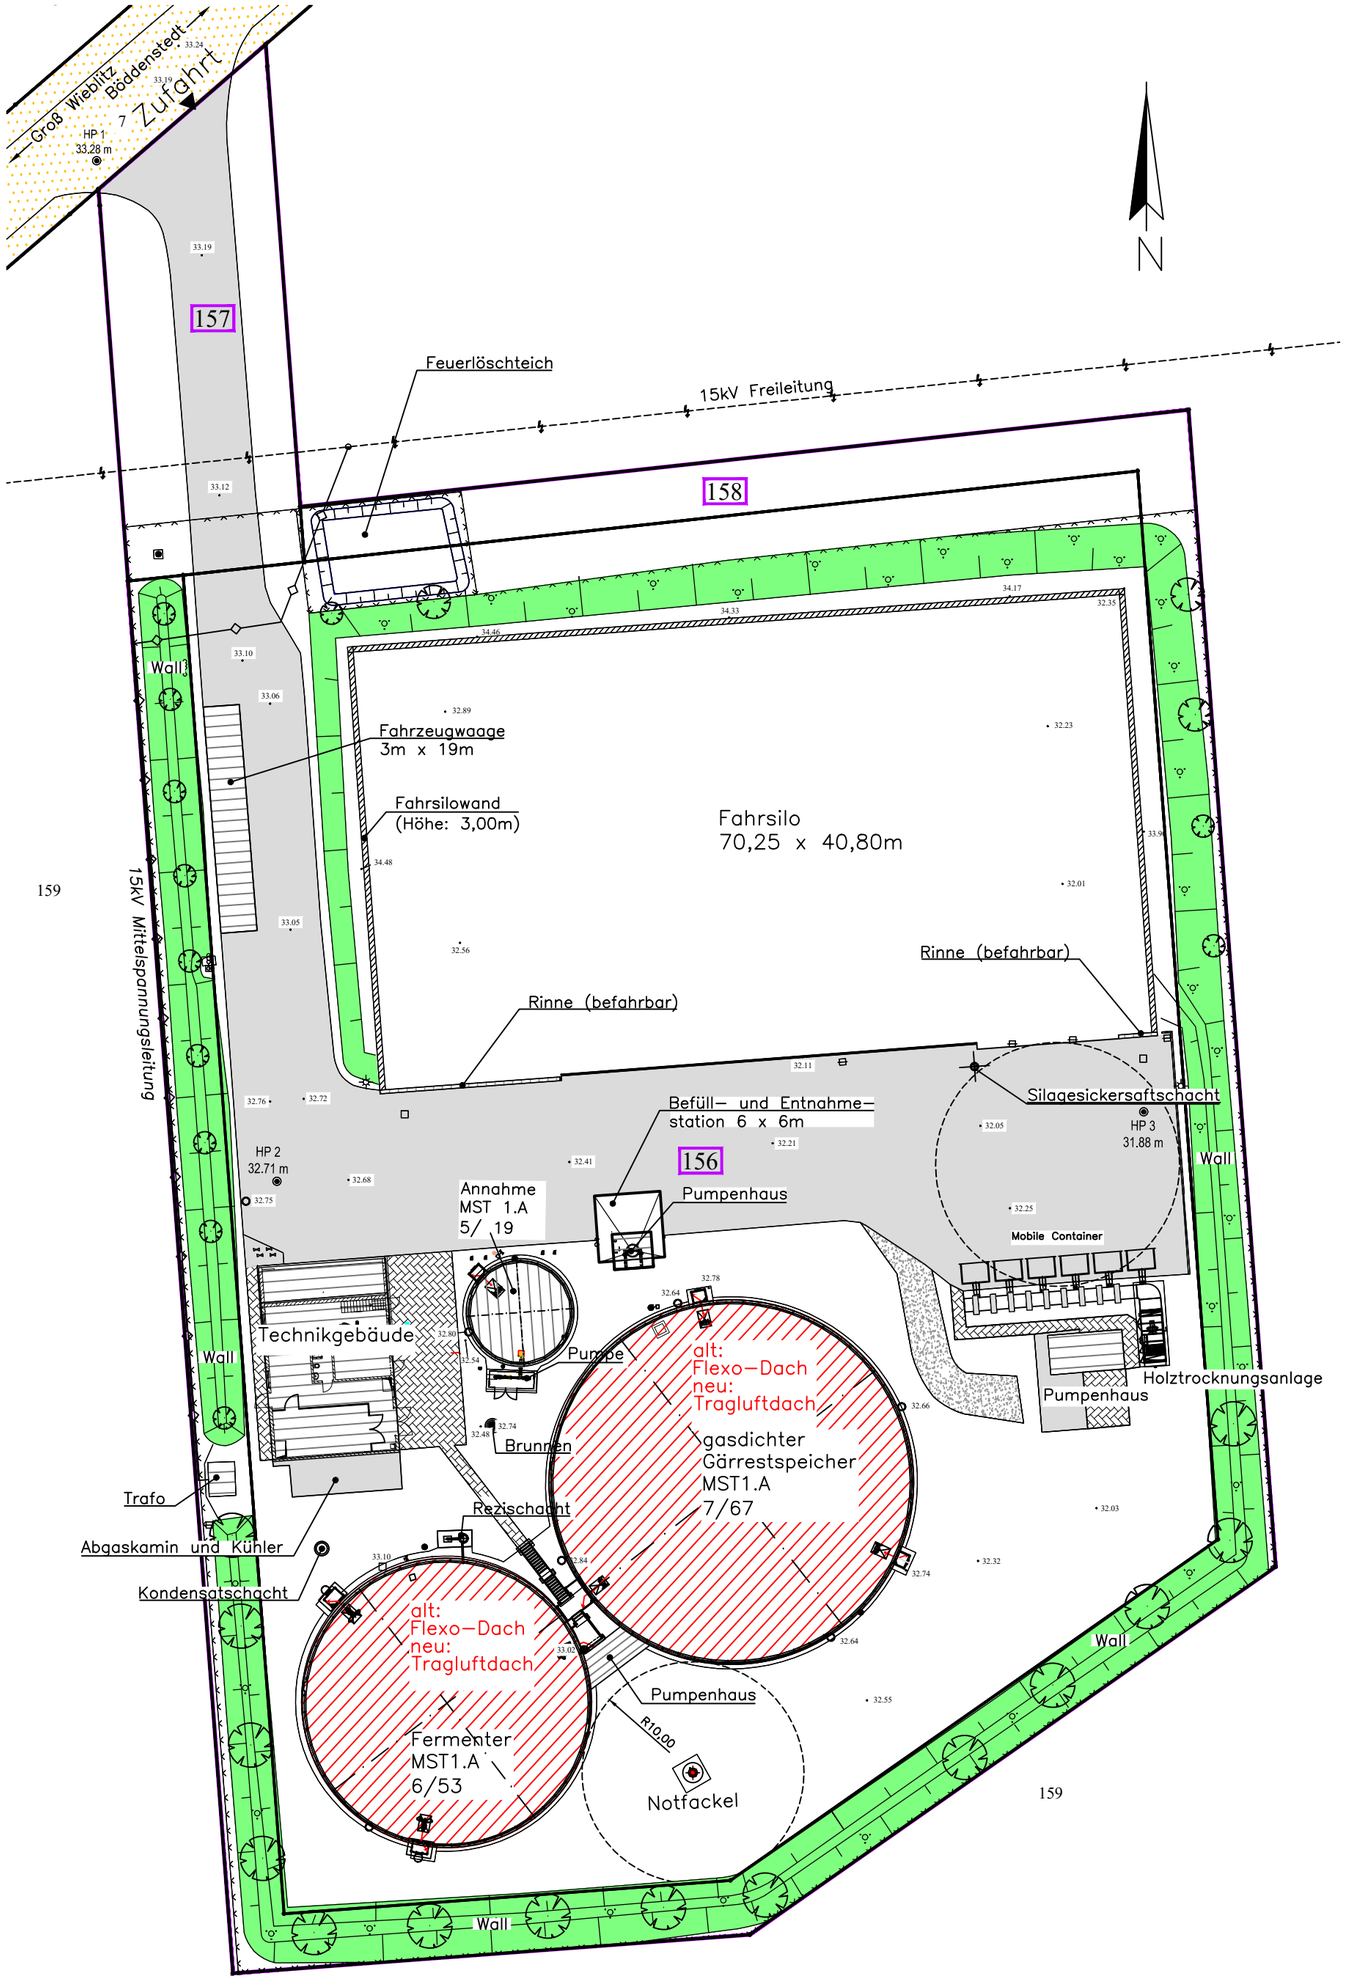

QUELLE DES LAGEPLANS

[X] Vermessungsbüro:
Dipl.-Ing. Kairies & Görges
Öffentlich bestellte Vermessungsingenieure
Am Hafen 5, 29410 Salzwedel

[X] Lageplan Planungsbüro:
von Lehmden Planungsbüro GmbH
Boschstraße 2, 48369 Saerbeck

Landkreis:	Altmarkkreis Salzwedel
Gemeinde:	Hansestadt Salzwedel
Gemarkung:	Salzwedel
Flur:	80
Flurstück:	156, 157, 158

Angaben zum geplanten Vorhaben Flex-BHKW

- Flex-BHKW in Einhausung ca. 100m² Fläche
- Standort innerhalb der Baugrenzen im vorhabenbezogenen Bebauungsplan
(Konkreter Standort steht noch nicht fest.)

ZEICHENERKLÄRUNG

- vorhandene öffentliche Verkehrsflächen
- vorhandene private Verkehrsflächen
- vorhandene bauliche Anlagen
- geplante bauliche Änderungen
- private Schotterfläche
- vorhandene Grünflächen
- Grundstücksgrenzen
- Zaun
- Verbundpflaster
- vorhandene Böschung
- vorhandene Wallanlage
- 32.55 Vermessungspunkt
- Schacht AW/RW rund
- Schacht AW/RW eckig
- Ablauf Gully
- vorhandene Bäume
- vorhandene Sträucher
- HP1-3 Höhenbezugspunkte

Ausfertigungsvermerk

Hier wird bestätigt, dass dieser Vorhaben– und Erschließungsplan Bestandteil des vorhabenbezogenen Bebauungsplan Nr. 24 "Sondergebiet Biogasanlage Böddenstedt" ist.

Hansestadt Salzwedel, ...
Bürgermeister

IVW Ingenieurbüro für Verkehrs– und Wasserwirtschaftsplanung GmbH
Calbische Straße 17
39122 Magdeburg

Telefax 0391–4060400
Telefon 0391–4060300
eMail office@ivw–ingenieure.de

Vorhaben

Vorhaben- und Erschließungsplan
zum vorhabenbezogenen Bebauungsplan Nr. 24
"Sondergebiet Biogasanlage Böddenstedt"
der Hansestadt Salzwedel
Teil C

Reg.Nr.: 120–22–051

	gemessen		
	kartiert		
	gezeichnet		
	geprüft		
Darstellung: Satzung	bearbeitet	Oktober 2023	Fr. Müller
	gezeichnet	Oktober 2023	Fr. Re.Müller
	geprüft	Oktober 2023	Fr. R.Müller
	Maßstab	1:500	Blatt Nr.

W:...\120–22–051...\PI...BLP\1_Vorentwurf\CAD\DWG\BP12022051_Bio_Boeddenstedt_SO_VE_Satzung.dwg
W:...\120–22–051...\PI...BLP\1_Vorentwurf\CAD\PLT\BP12022051_Bio_Boeddenstedt_SO_VE_Satzung.pdf