
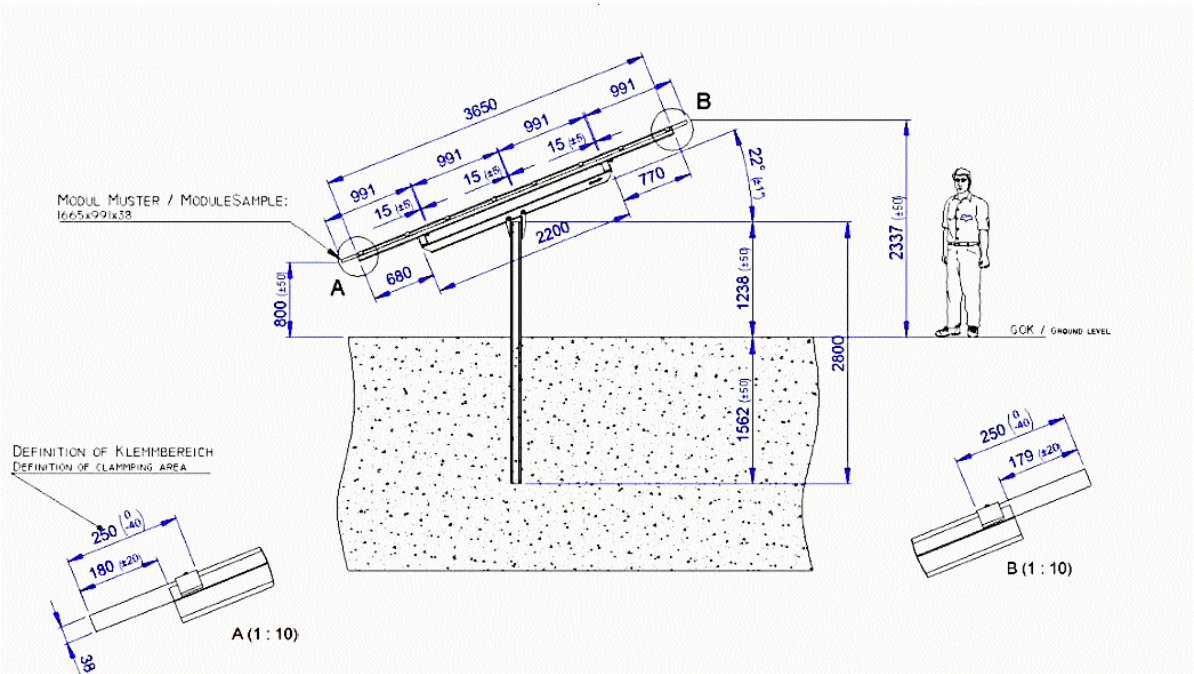


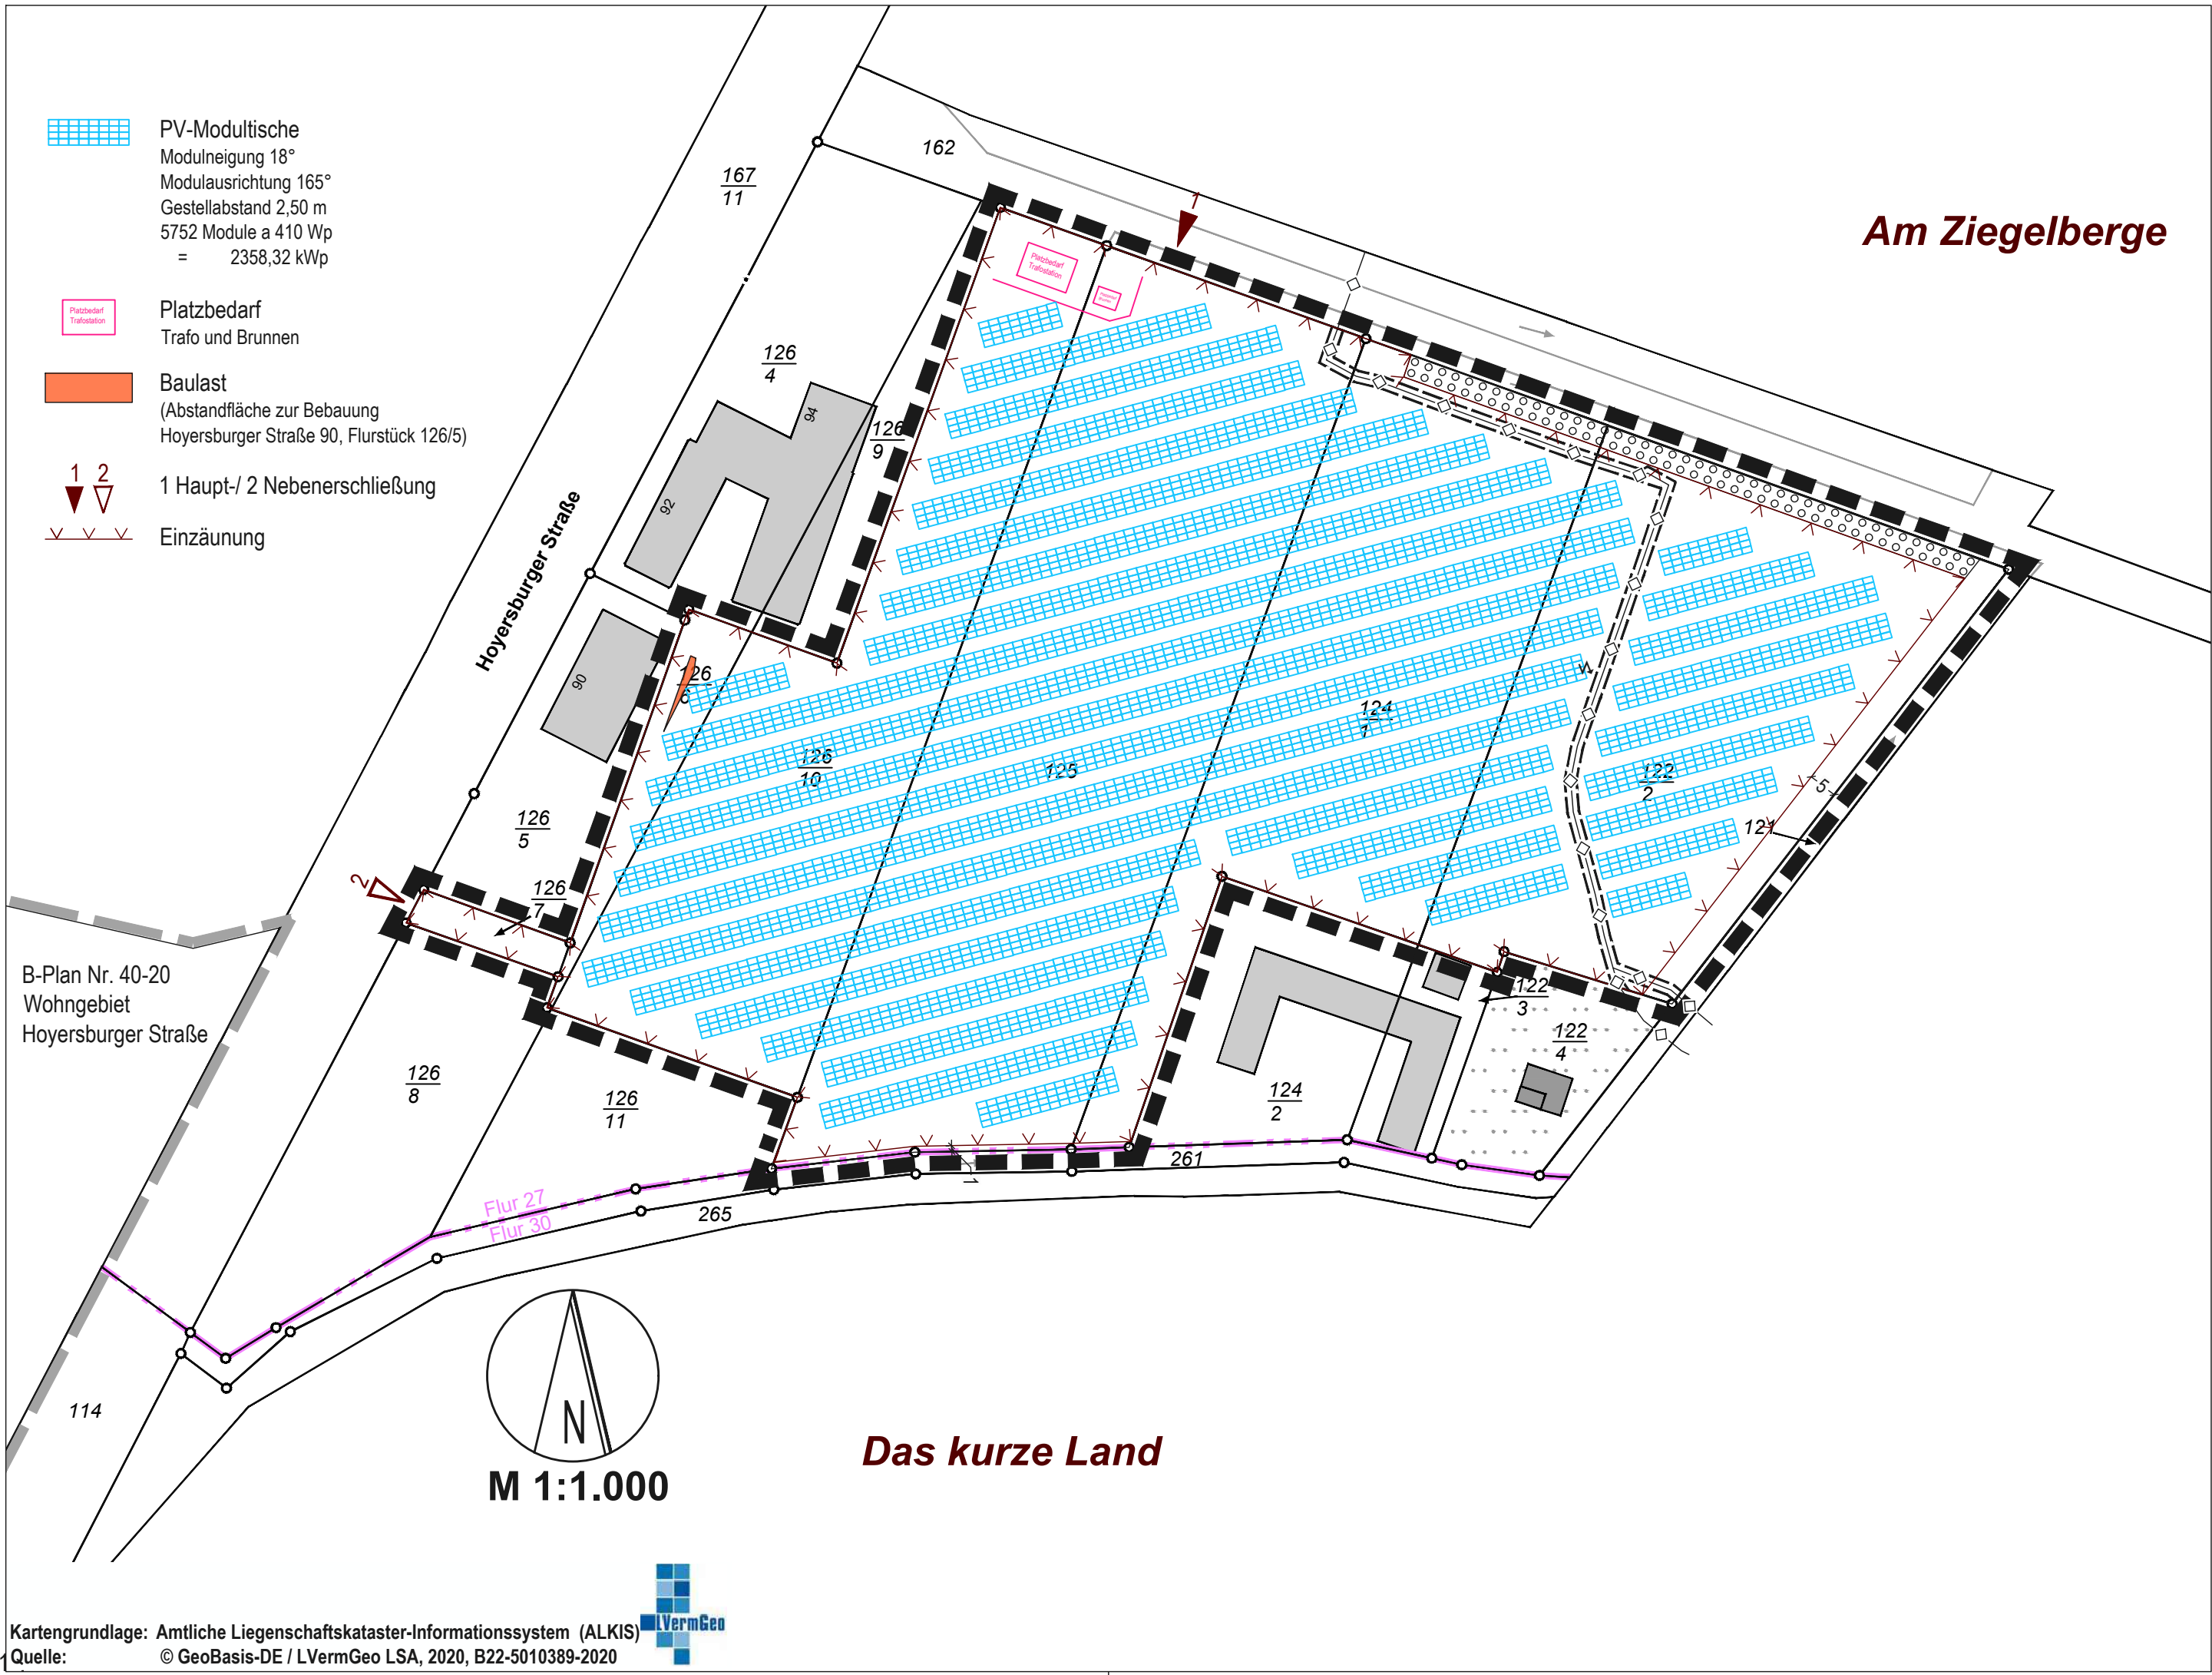

Geplante Konstruktion, Option 1

Hansestadt Salzwedel

Vorhabenbezogener Bebauungsplan Nr. 18 Photovoltaik Hoyersburger Straße

Vorhaben- und Erschließungsplan

Stand: § 3 (2)/ § 4 (2) BauGB