


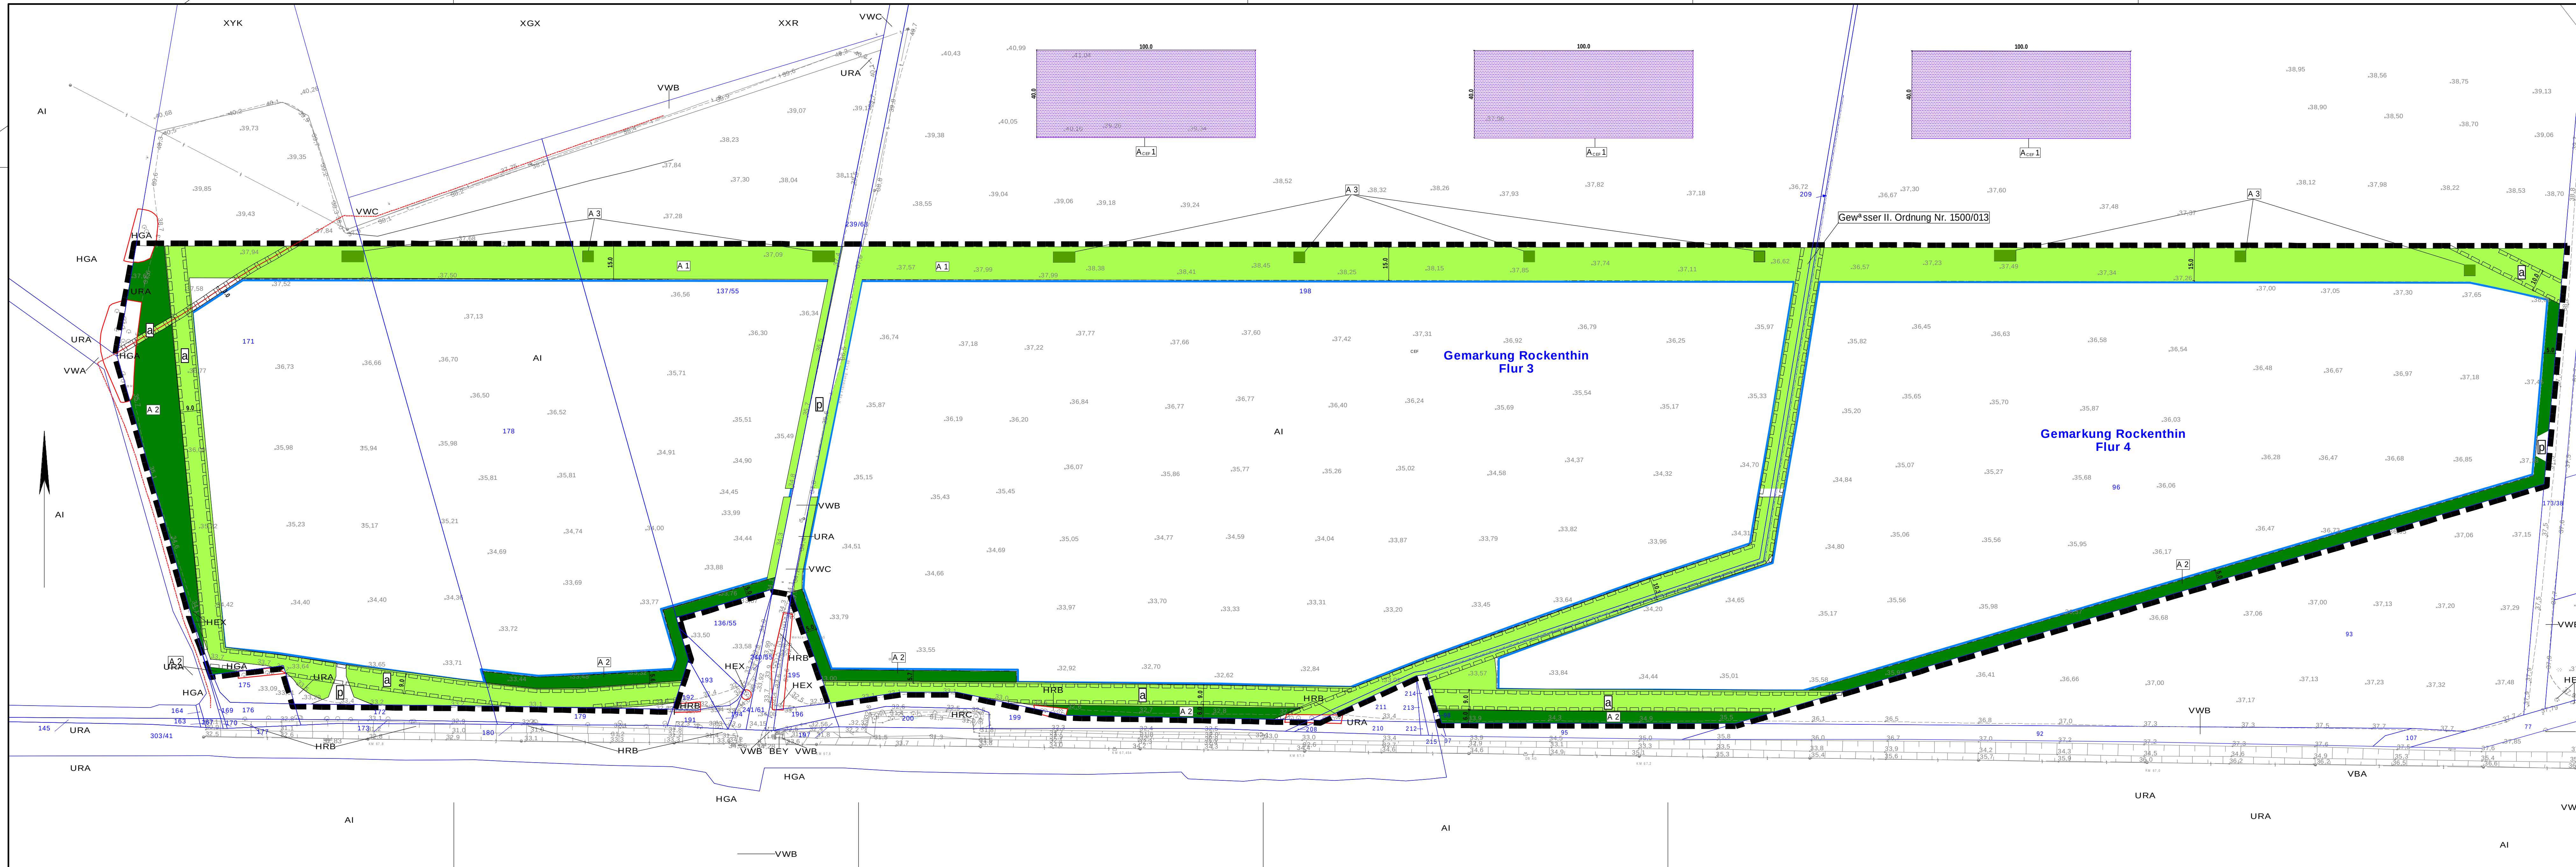

Legende Maßnahmen

- V = Vermeidungs- / Verminderungsmaßnahmen
 - A = Ausgleichsmaßnahmen
 - E = Ersatzmaßnahmen
 - G = Gestaltungsmaßnahmen
- | | | |
|-----|---|-------------------|
| V 1 | Bodenschutzmaßnahmen | nicht dargestellt |
| V 2 | Schutz von Gehölzen (Einzelbaumschutz / Gehölzflächendeckung) | nicht dargestellt |
| V 3 | Kontrolle auf Vorkommen besonders und streng geschützter Arten | nicht dargestellt |
| V 4 | Bauzeitenregelung | nicht dargestellt |
| V 5 | Bodennahe Offenhaltung der Einzugszone | nicht dargestellt |
| V 6 | Beschränkung für Lagerplätze, Zufahrten und Baustelleneinrichtungen | nicht dargestellt |
-
- | | | |
|--|-----|---|
| | A 1 | Freihalten von Lerchenfenstern als Ackersukzessionsbrache |
| | A 1 | Etablierung von extensivem Grünland |
| | A 2 | Pflanzung einer sichtbegrenzenden Hecke |
| | A 3 | Pflanzung von Gehölzgruppen |
| | | Grenze des räumlichen Geltungsbereichs des Bebauungsplans |
| | | Mit Geh-, Fahr- und Leitungsrechten zu belastende Flächen |
| | | a - zugunsten Ver- und Entsorger |
- Ä 9 Abs. 1 Nr. 21 BauGB



Hansestadt Salzwedel

Eingriffs- / Ausgleichsbilanzierung Vorhabenbezogener Bebauungsplan Nr. 21 "Photovoltaik Bahnlinie Rockenthin"

Plan-Nr.	2	Maßnahmenplan	1:1.1000 Mai 2025
----------	---	---------------	----------------------

Steinbrecher u. Partner
Ingenieurgesellschaft mbH
www.ispnet.de



Ingenieurgruppe Steinbrecher + Partner