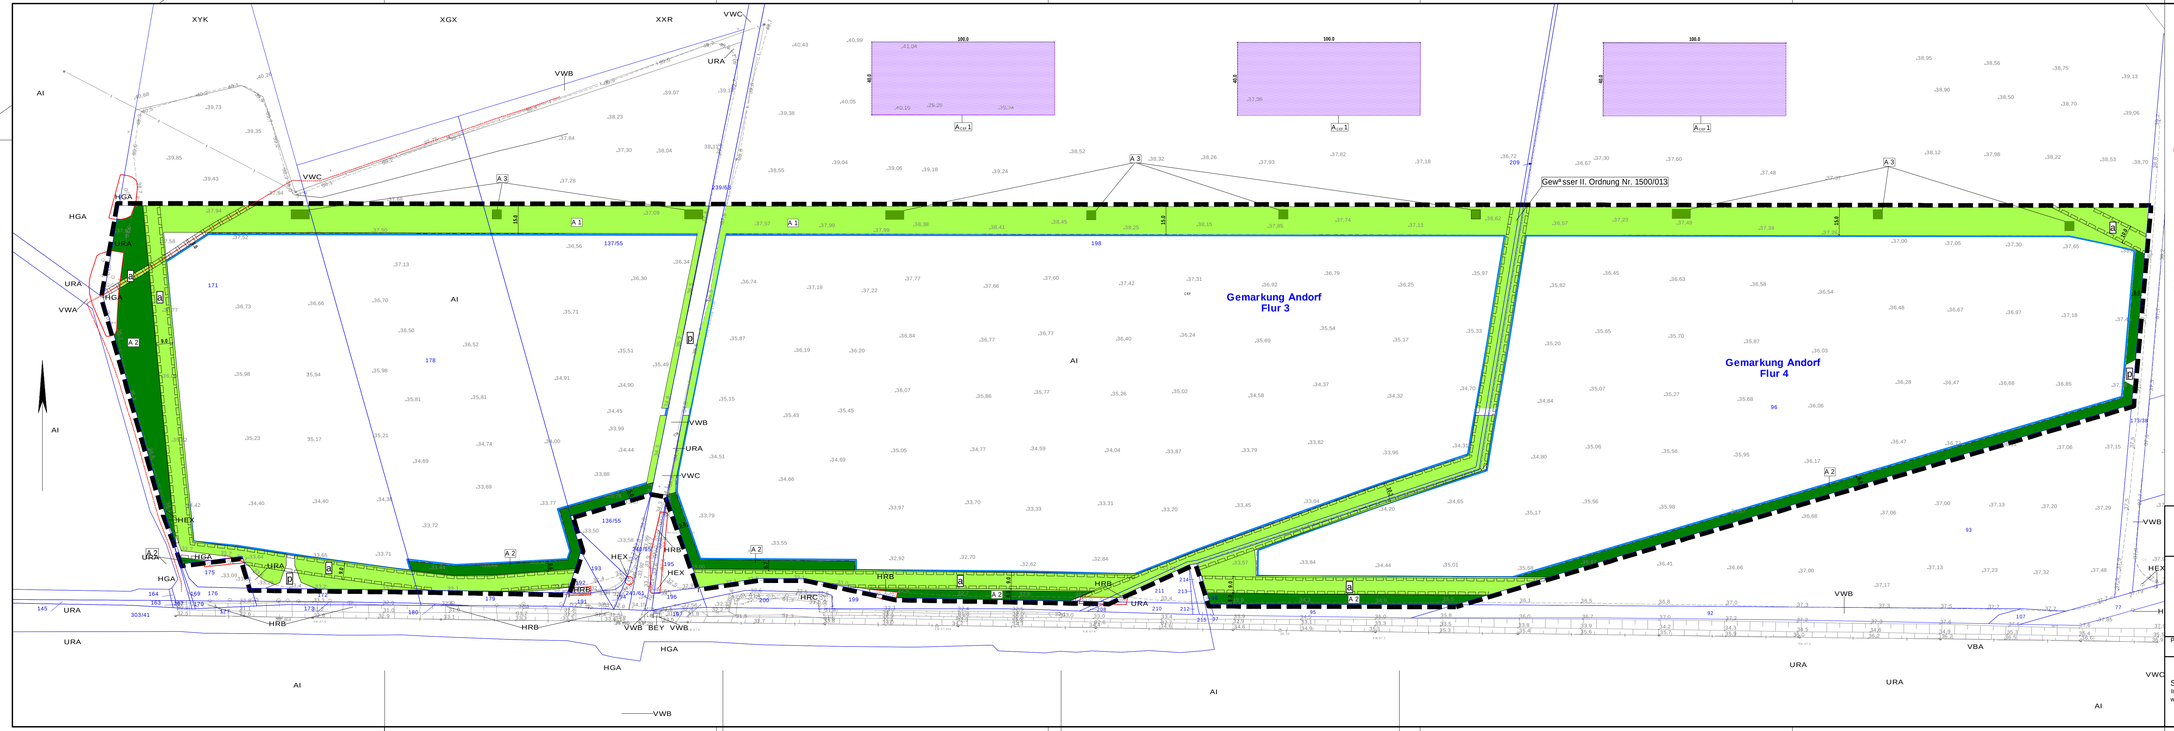

Legende MaQnahmen

V = Vermeidungs- / VermindernugsmaQnahmen
A = AusgleichsmaQnahmen
E = ErsatzmaQnahmen
G = GestaltungsmaQnahmen

	V 1	BodenschutzmaQnahmen	nicht dargestellt
	V 2	Schutz von Geh*lzen (Einzelbaumschutz / Geh*lzflˆche)	
	V 3	Kontrolle auf Vorkommen besonders und streng gesch„tzter Arten	nicht dargestellt
	V 4	Bauzeitenregelung	nicht dargestellt
	V 5	Bodennahe Offenhaltung der Einz*unung	nicht dargestellt
	V 6	Beschr*nkung f„r Lagerpl*tze, Zufahrten und Baustelleneinrichtungen	nicht dargestellt
	A_1	Freihalten von Lerchenfenstern als Ackersukzessionsbrache	
	A 1	Etablierung von extensivem Gr„nland	
	A 2	Pflanzung einer sichtbegrenzenden Hecke	
	A 3	Pflanzung von Geb„schgruppen	
		Grenze des r*umlichen Geltungsbereichs des Bebauungsplans	
		Mit Geh-, Fahr- und Leitungsrechten zu belastende Flˆchen a - zugunsten Ver- und Entsorger	Â§ Abs. 1 Nr. 21 BauGB

Hansestadt Salzwedel

Eingriffs- / Ausgleichsbilanzierung Vorhabenbezogener Bebauungsplan Nr. 21 "Photovoltaik Bahnlinie Rockenthin"

Plan-Nr.	MaQnahmenplan	1 : 1.1000
2		Dezember 2025

Steinbrecher u. Partner
Ingenieurgesellschaft mbH
www.ispnet.de

Ingenieurgruppe Steinbrecher • Partner